


STADTHAUS
Varronegasse 8
 7HIRTEN

BAUTRÄGER:
 ZG IMMOBILIEN VARRONEGASSE 8
 PROJEKTENTWICKLUNG GMBH
 RECHTE WIENZEILE 231/12-13, 1120 WIEN

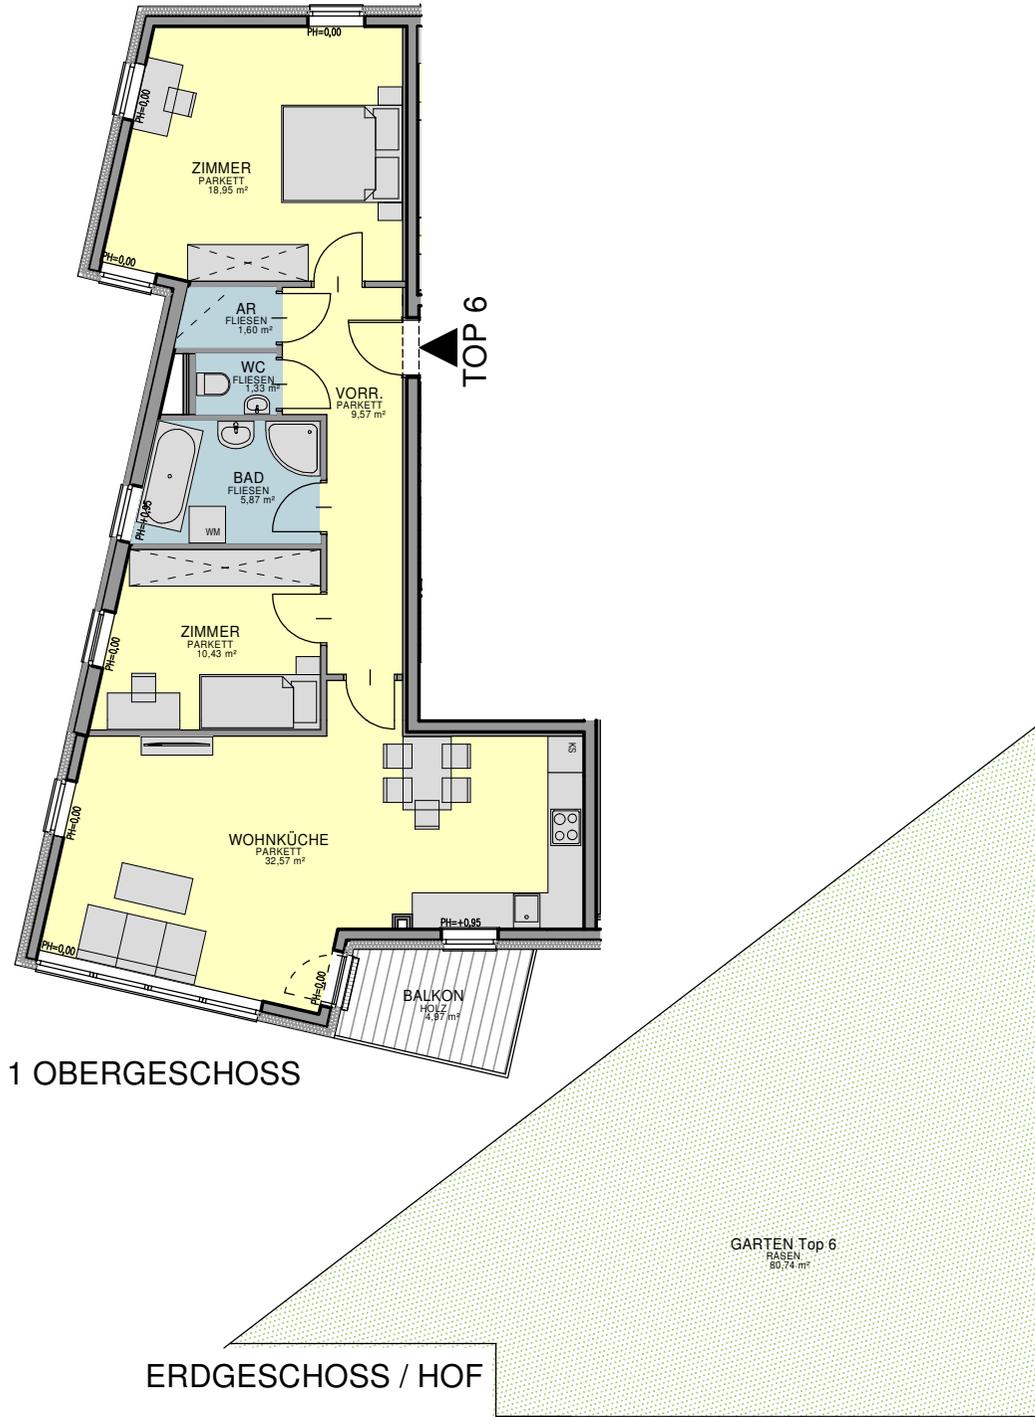

1 OBERGESCHOSS



ERDGESCHOSS / HOF



VARRONEGASSE 8
 1230 WIEN

TOP 6
 1 OBERGESCHOSS

WOHNNUTZFLÄCHE	80,32 m ²
BALKON	4,97 m ²
GARTEN	80,74 m ²

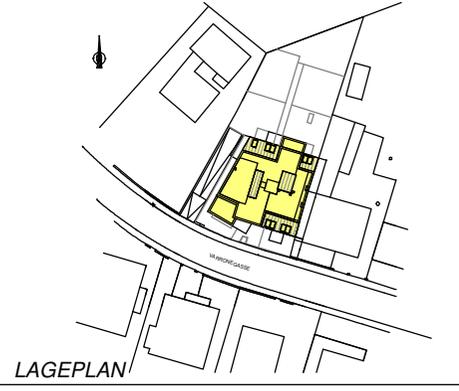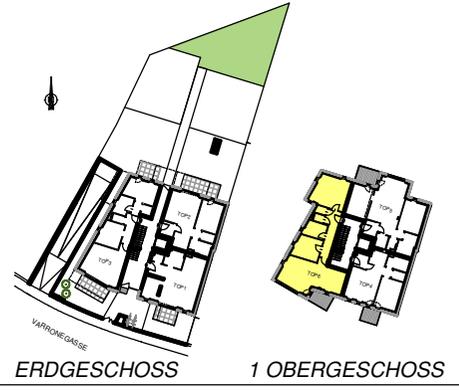

Ausstattung gemäß Baubeschreibung, die dargestellte Möblierung (ausgenommen Badewanne und/oder Dusche, Waschtisch, WC) ist nicht Bestandteil des Lieferumfangs und dient nur als Einrichtungsvorschlag. Alle dargestellten Gegenständen haben symbolhaften Charakter. Änderungen der Küchenaufteilung vorbehalten. Gartengestaltung im Kaufpreis nicht enthalten. Druck- und Satzfehler, sowie Irrtümer und baulich bedingte Änderungen vorbehalten. Die Wohnungsgrößen sind Cirka-Angaben und können sich durch die Detailplanung geringfügig ändern. Massgeblich ist in jedem Fall der Kaufvertrag.

DATUM: 09.10.2019